
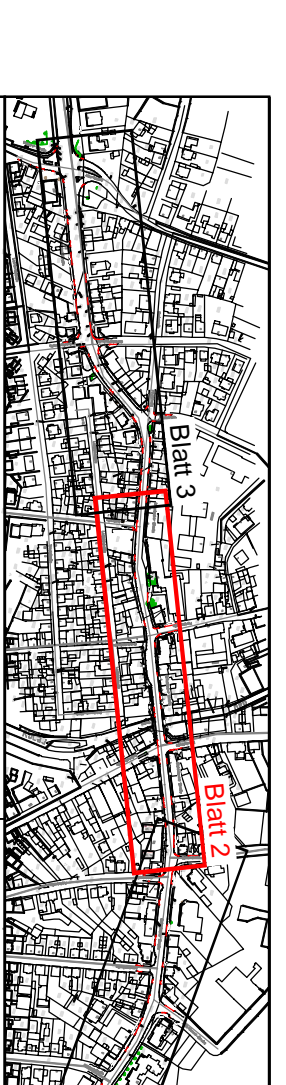
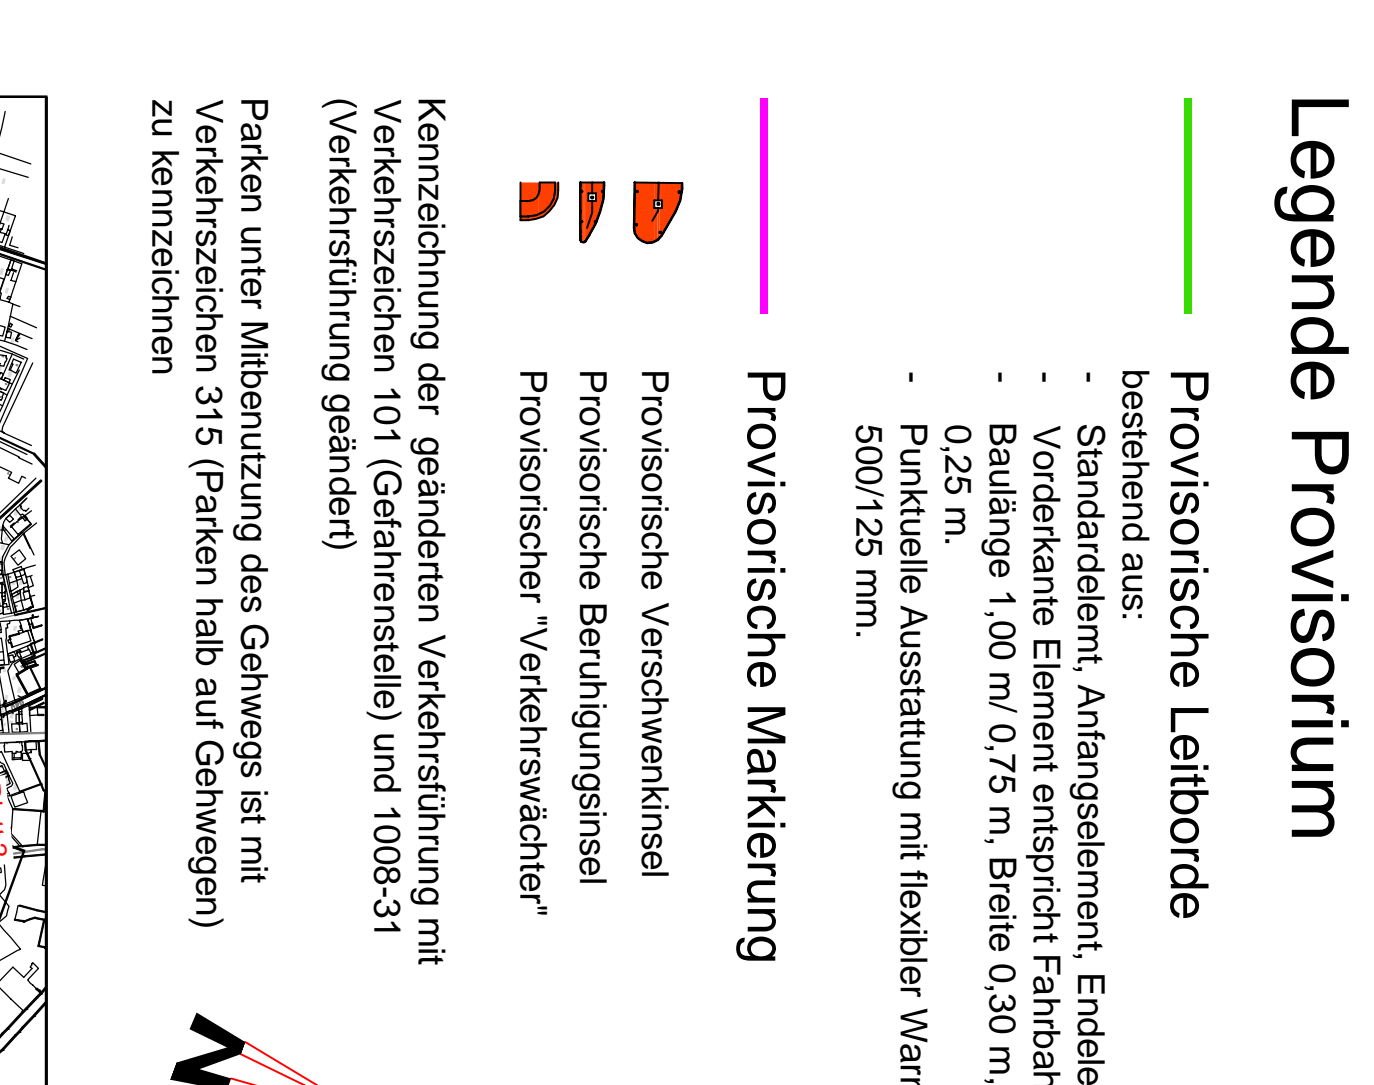


Umgestaltung der B43 in Mühlheim (Nordfahrbahn)

Provisorium (Lerchenweg bis Austraße)

 

Projekt-Nummer	
Datum	
gemessen	Nr. 26
gezeichnet	17.02.20
bestellt	18.04.20
geprüft	
Datum	

**Der Magistrat der Stadt Mülheim
Fachbereich VI
Friedensstraße 20, 63165 Mülheim**

Projektbezeichnung:
Umgestaltung der B43 zwischen
Ludwigstraße und Albertstraße

<p>9 Lageplan Abschnitt Mitte</p> <p>Provisorische Verkehrsführung</p> <p>- Genehmigungsplanung</p>	<p>Blatt N</p> <p>Mastst</p> <p>1</p>
---	---------------------------------------

