
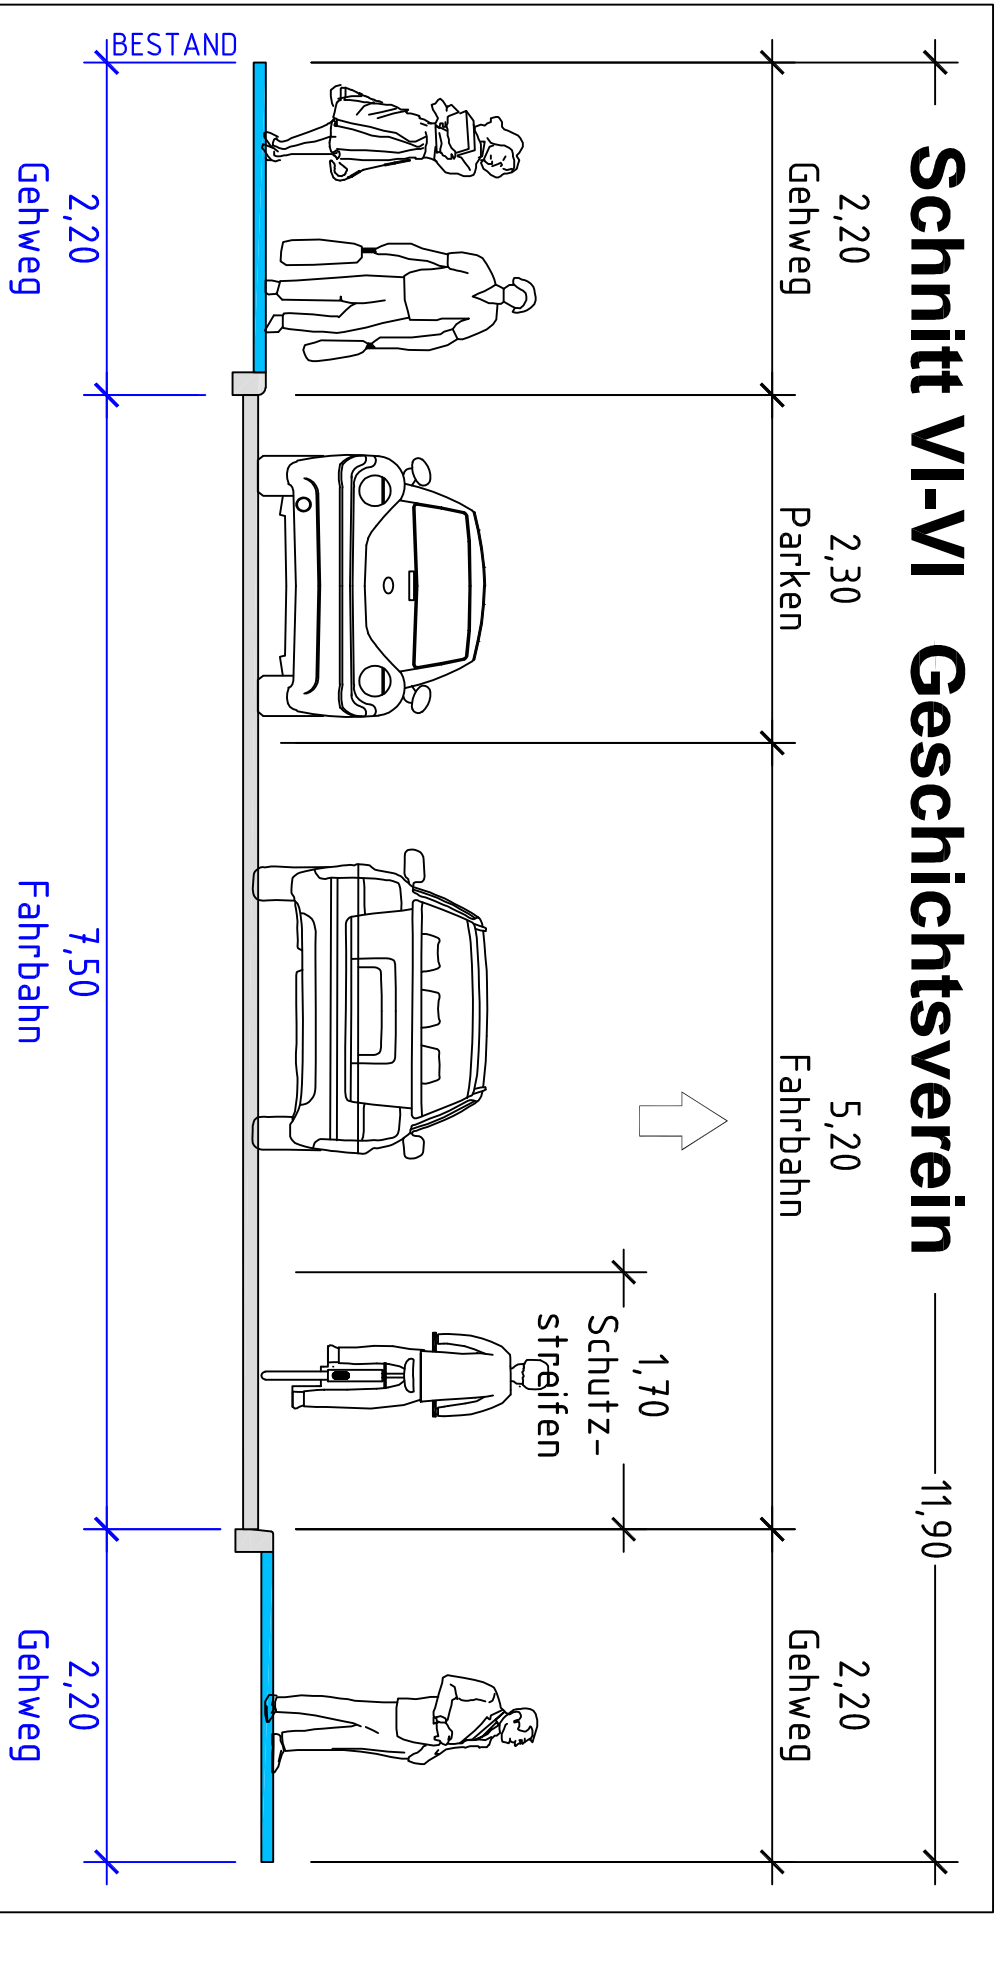
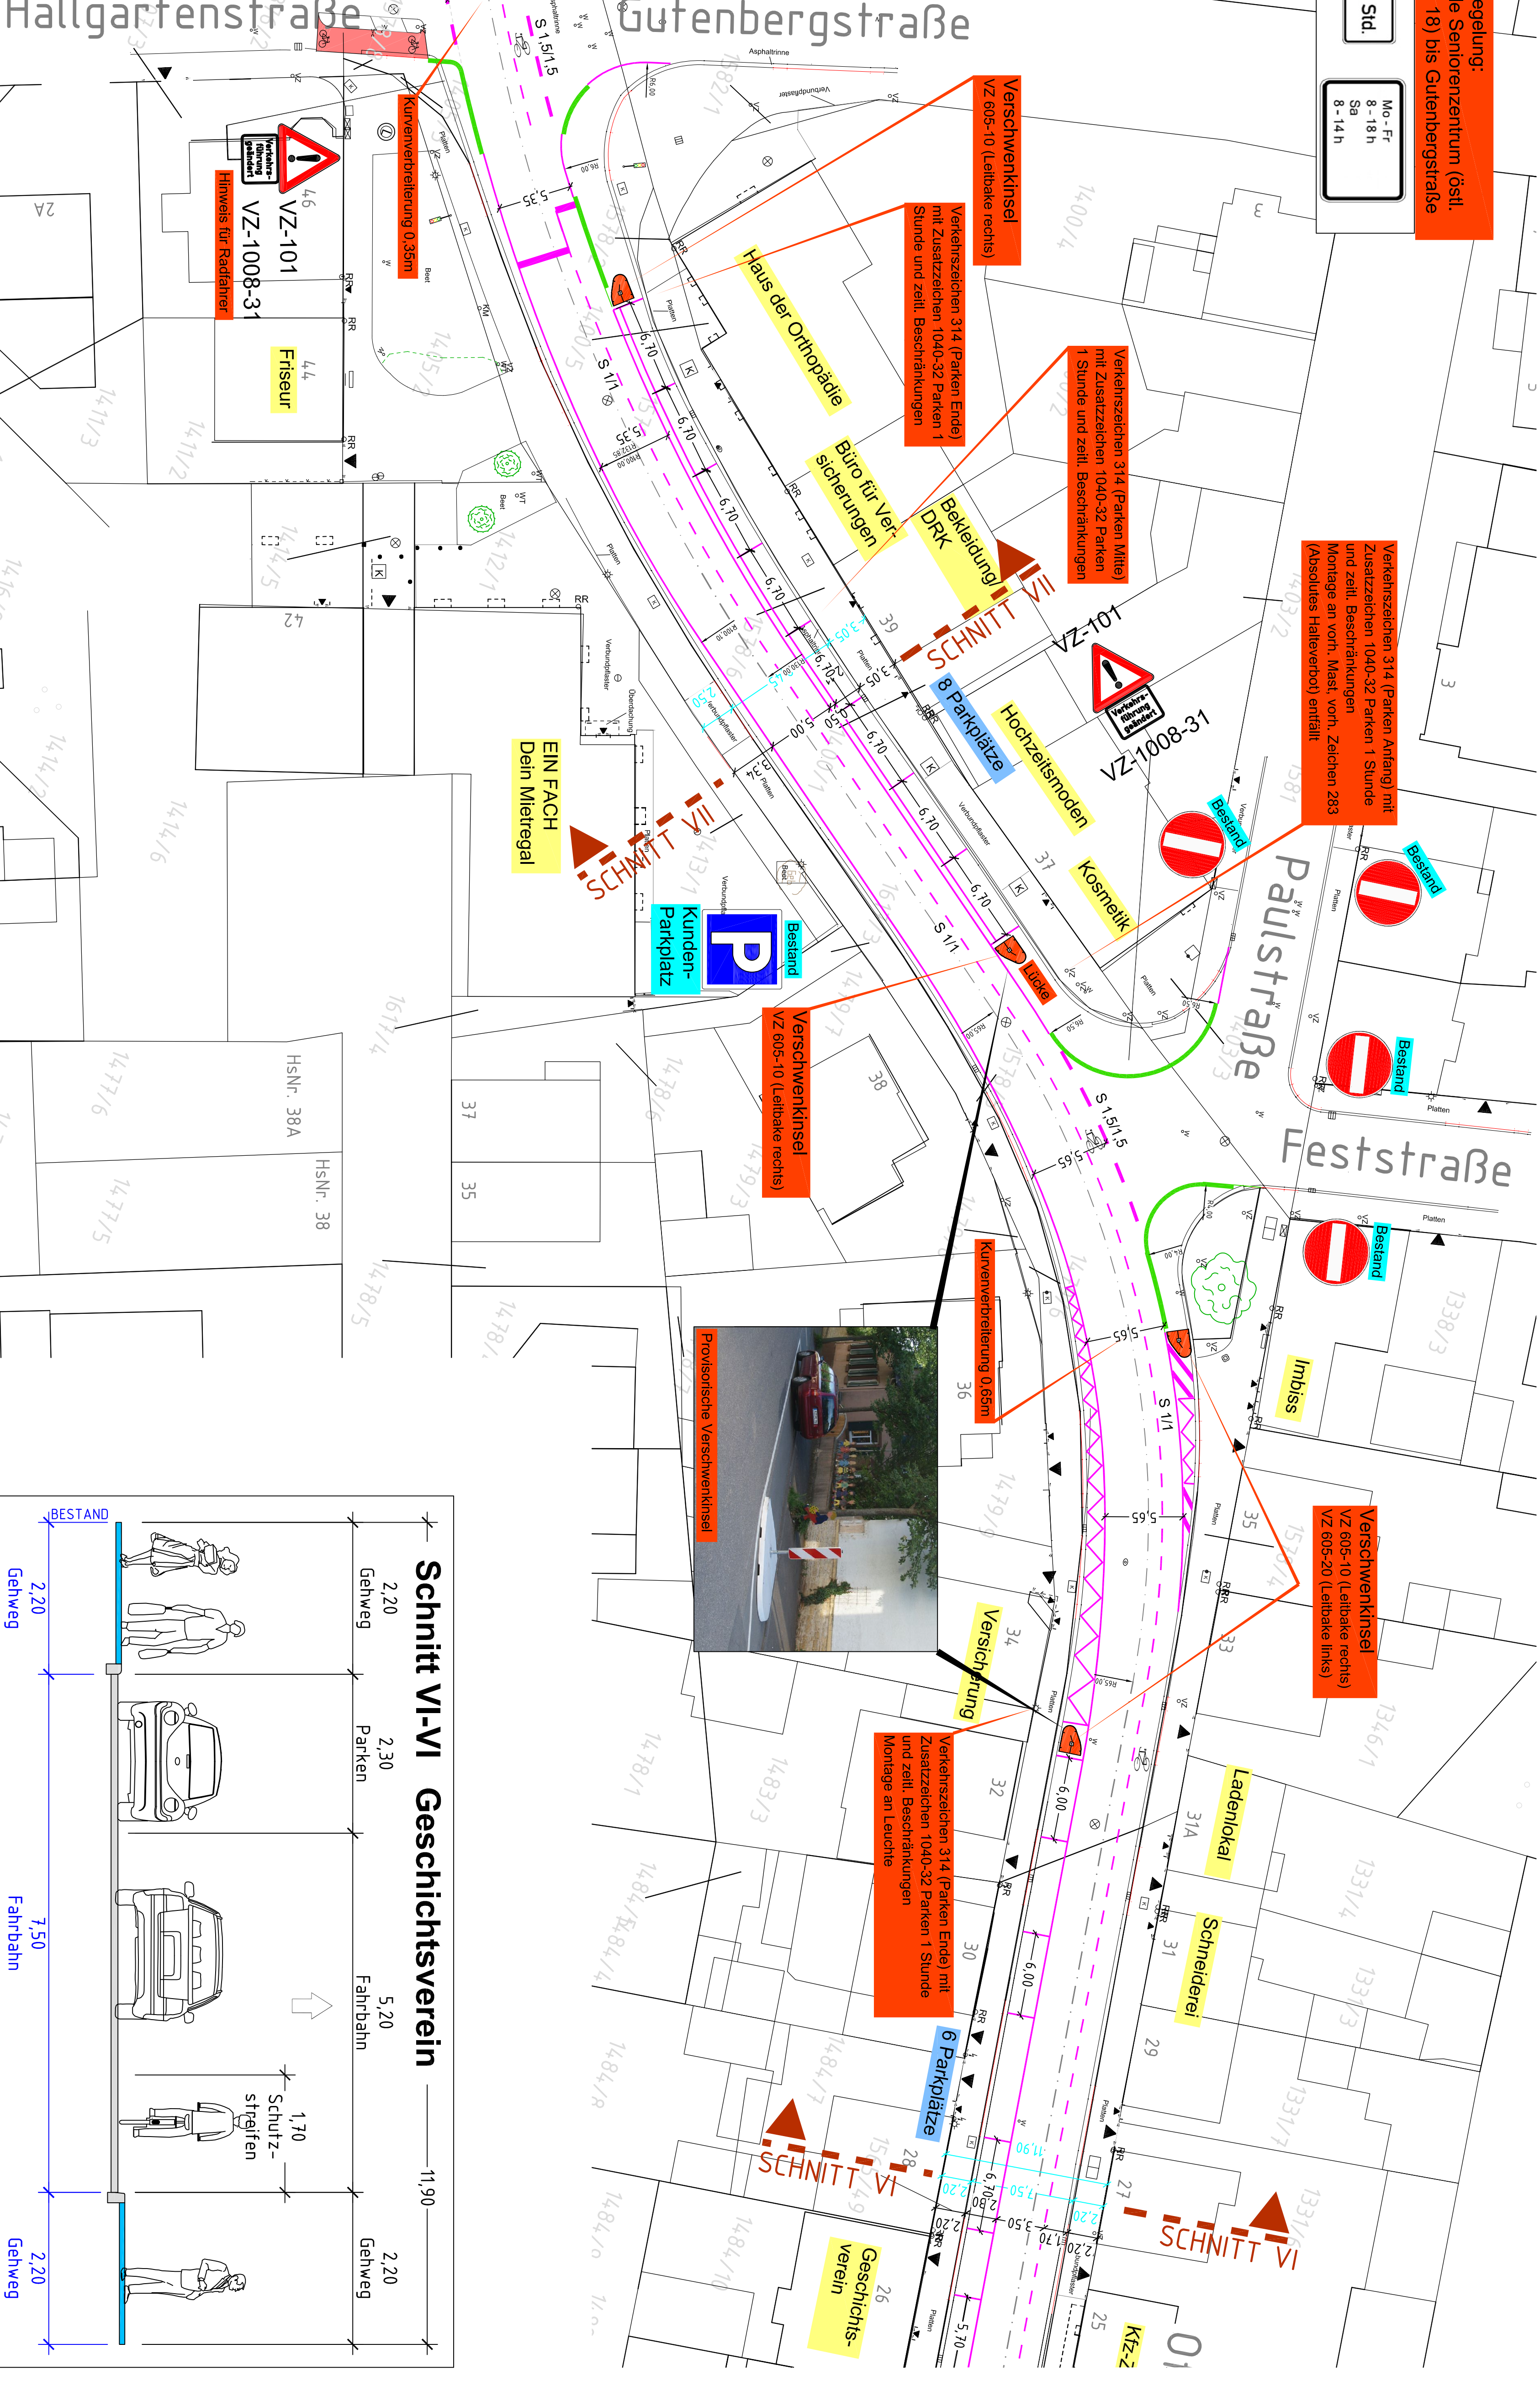
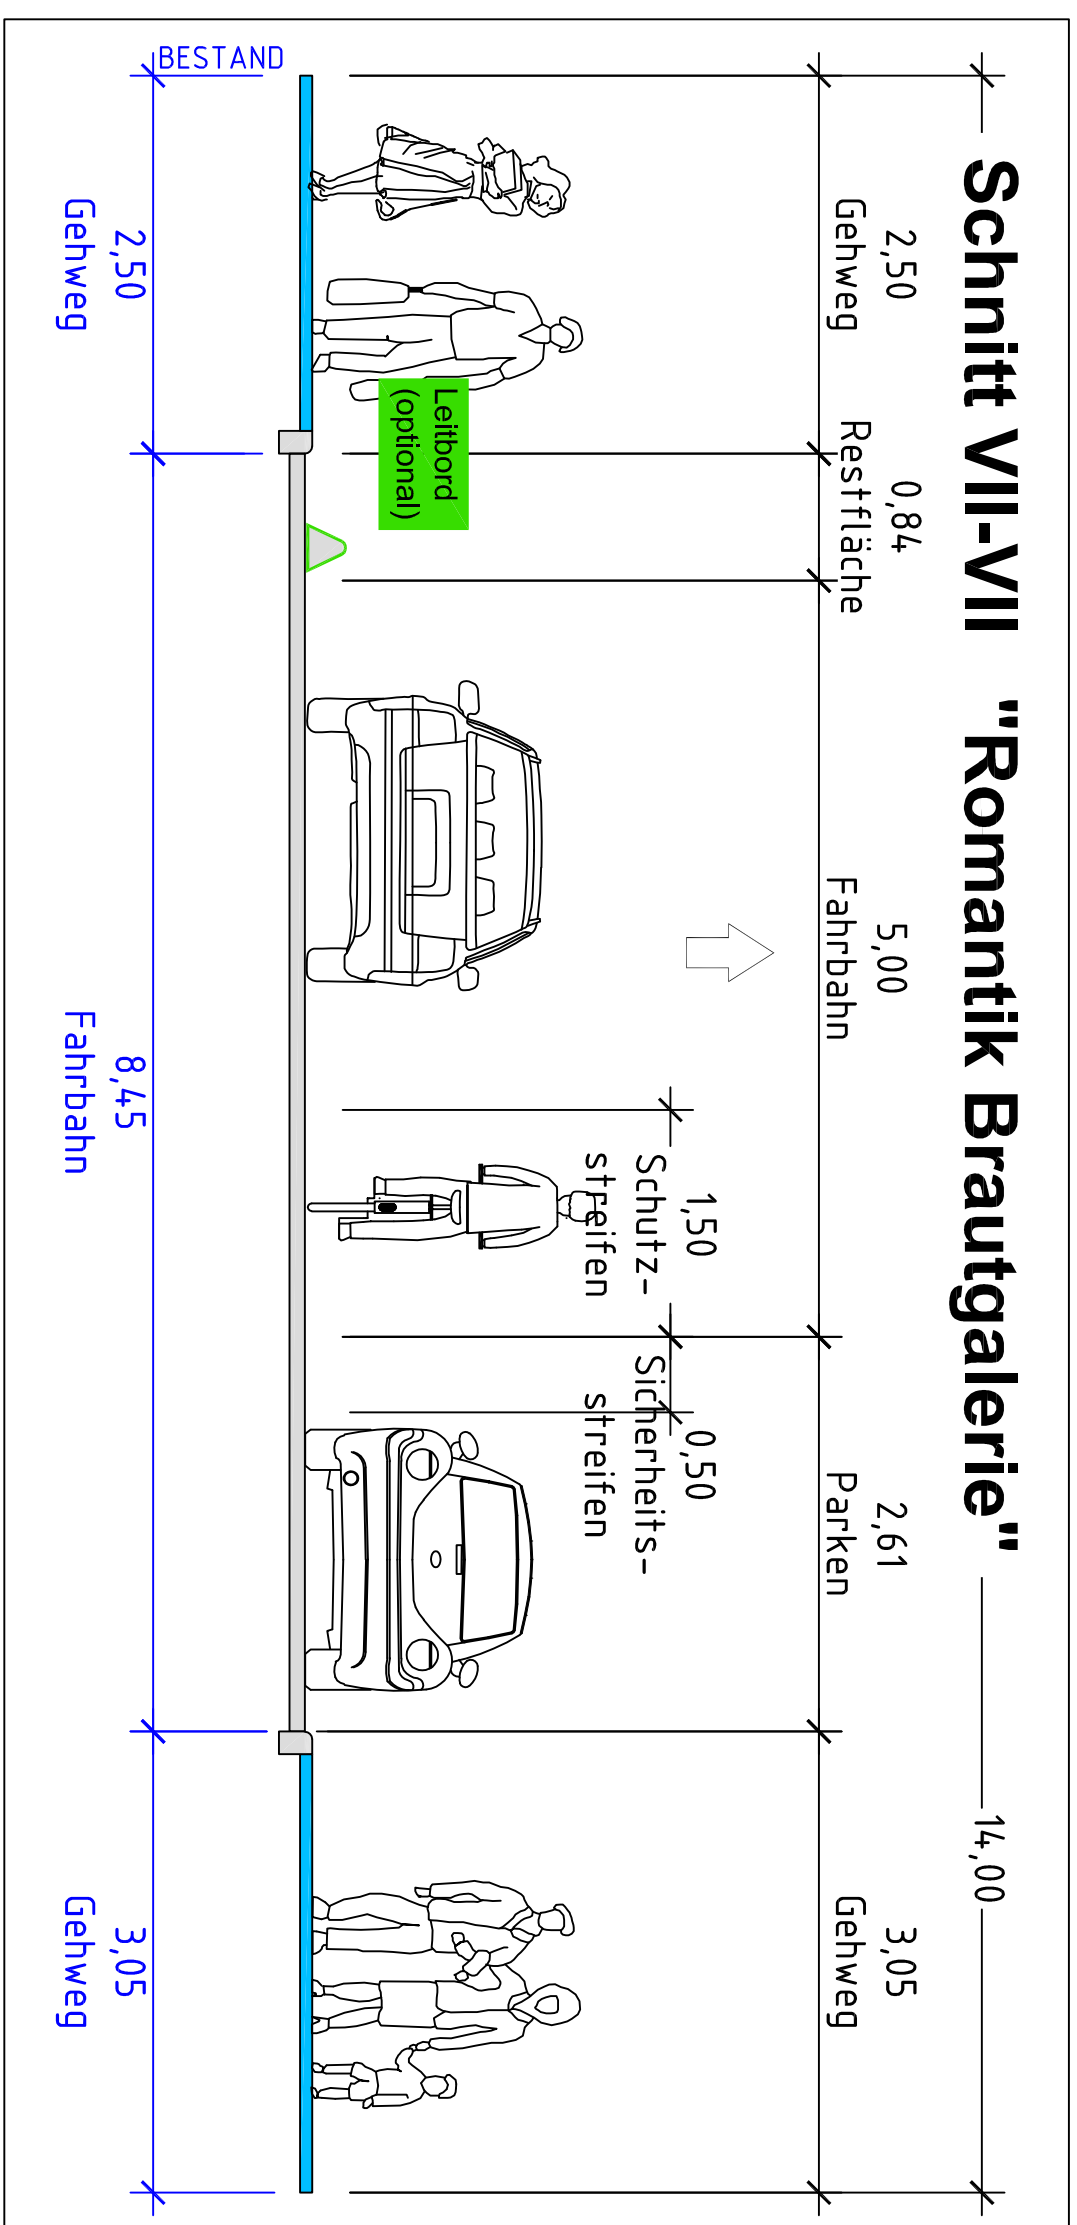


# Umgestaltung der B43 in Mühlheim (Nordfahrbahn)

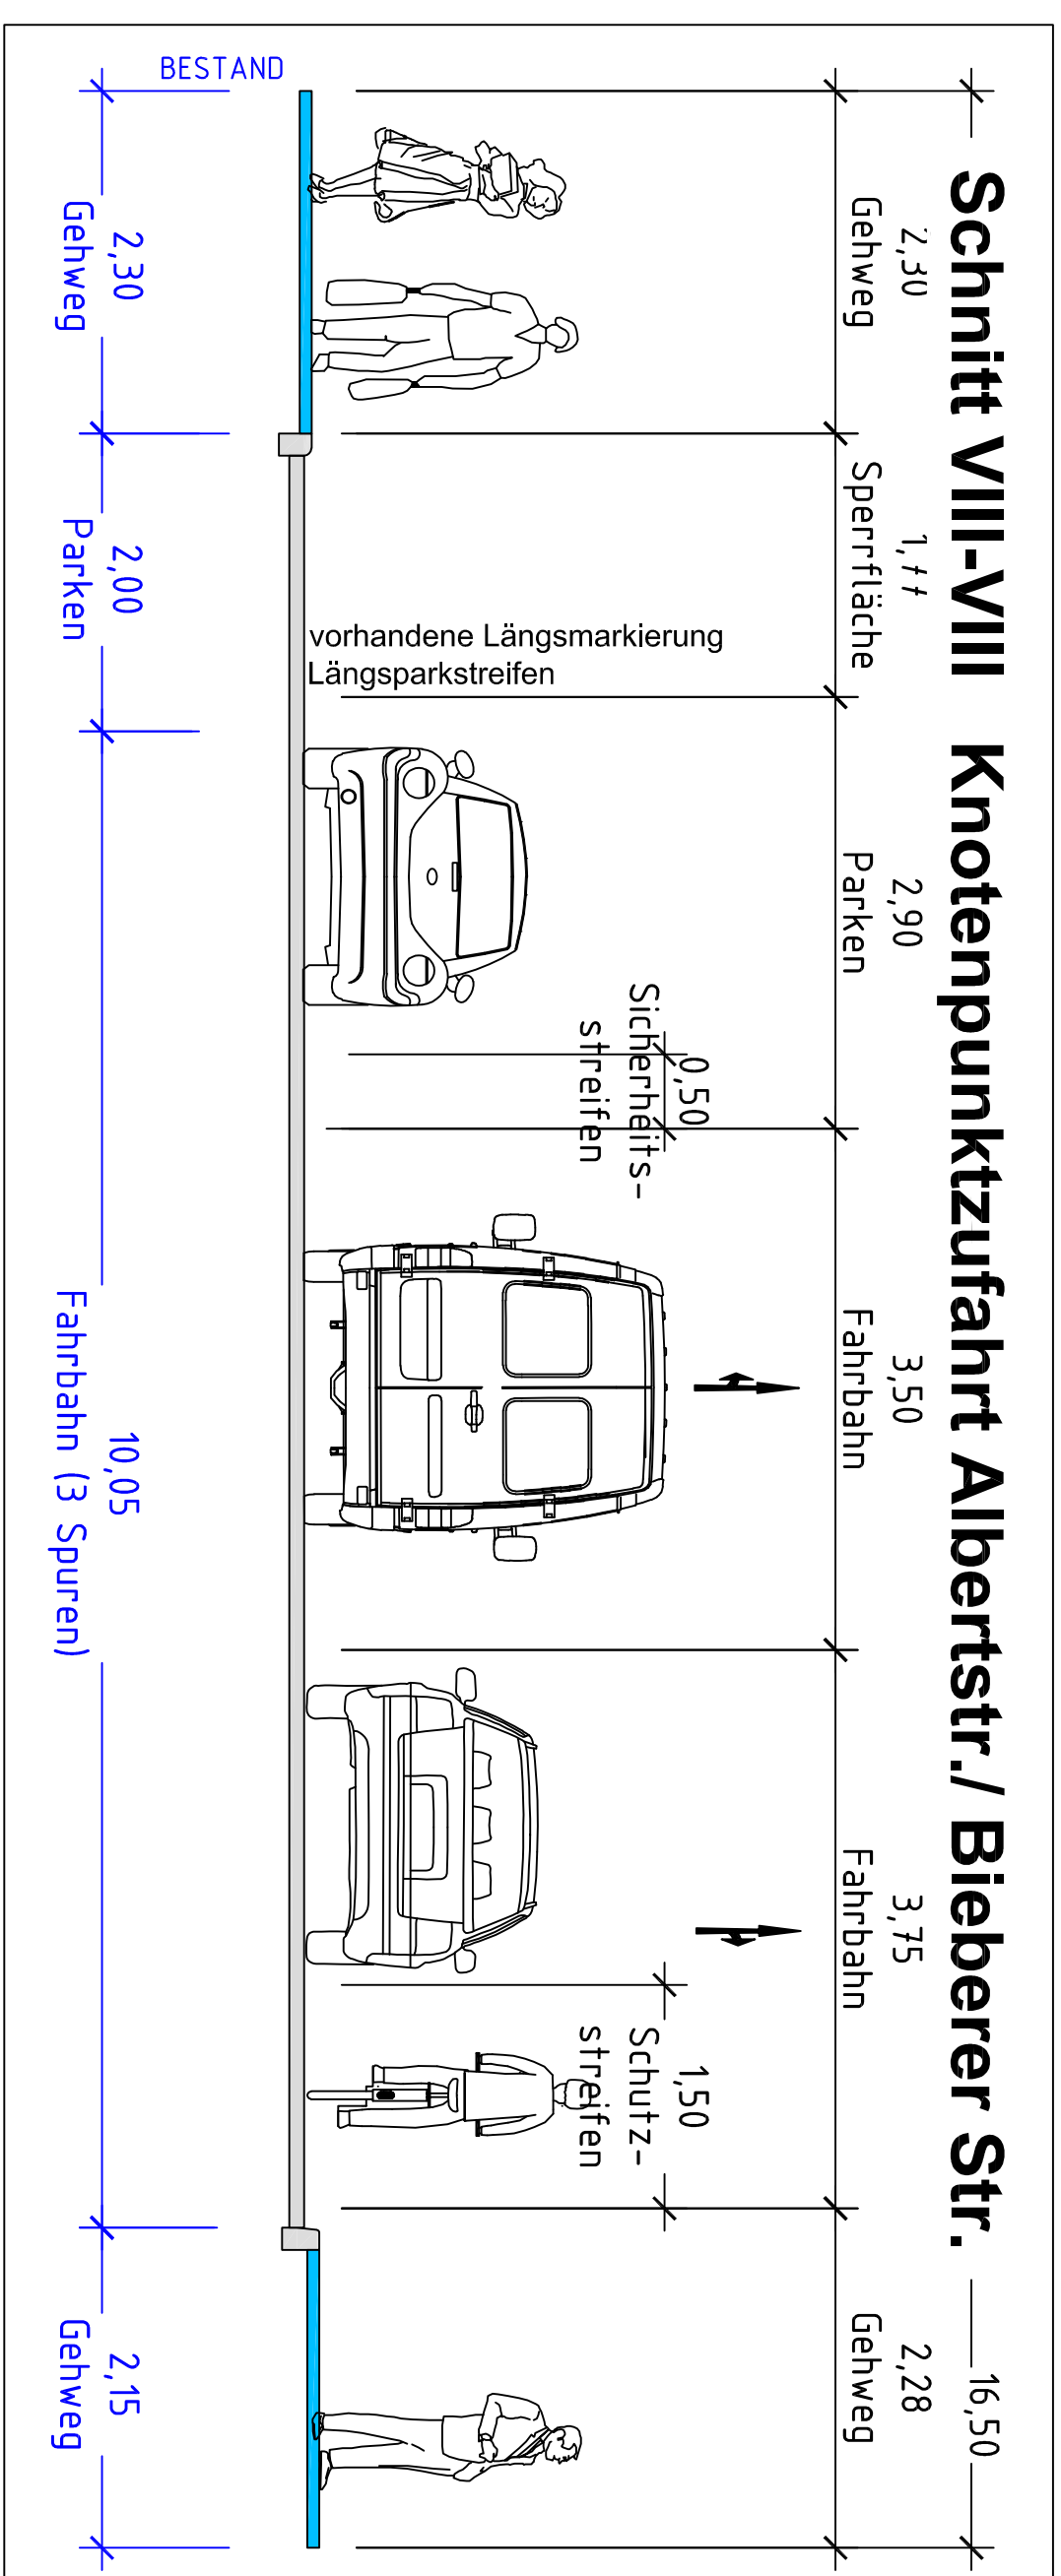

# Provisorium (Austrasse bis Albertstraße)

- Legende Provisorium**
- Provisorische Leitborde
  - Provisorischer "Verkehrswächter"

<b>HABERMEHL FOLLMANN</b>		Projekt-Nr.: 2017-500
INGENIEURBÜRO FÜR VERKEHRSSYSTEME		Dr. habil. Dr. habil.
Auftraggeber:		Der Magistrat der Stadt Mühlheim
Projektbezeichnung:		Umgestaltung der B43 zwischen Ludwigsstraße und Albertstraße
Planzeichnung:		Legenplan Abschnitt West - Ausführungsplanung
Anlage:		5
Blatt-Nr.:		3
Maststab:		1:250