


Waldspielplatz 'Biebercamp'

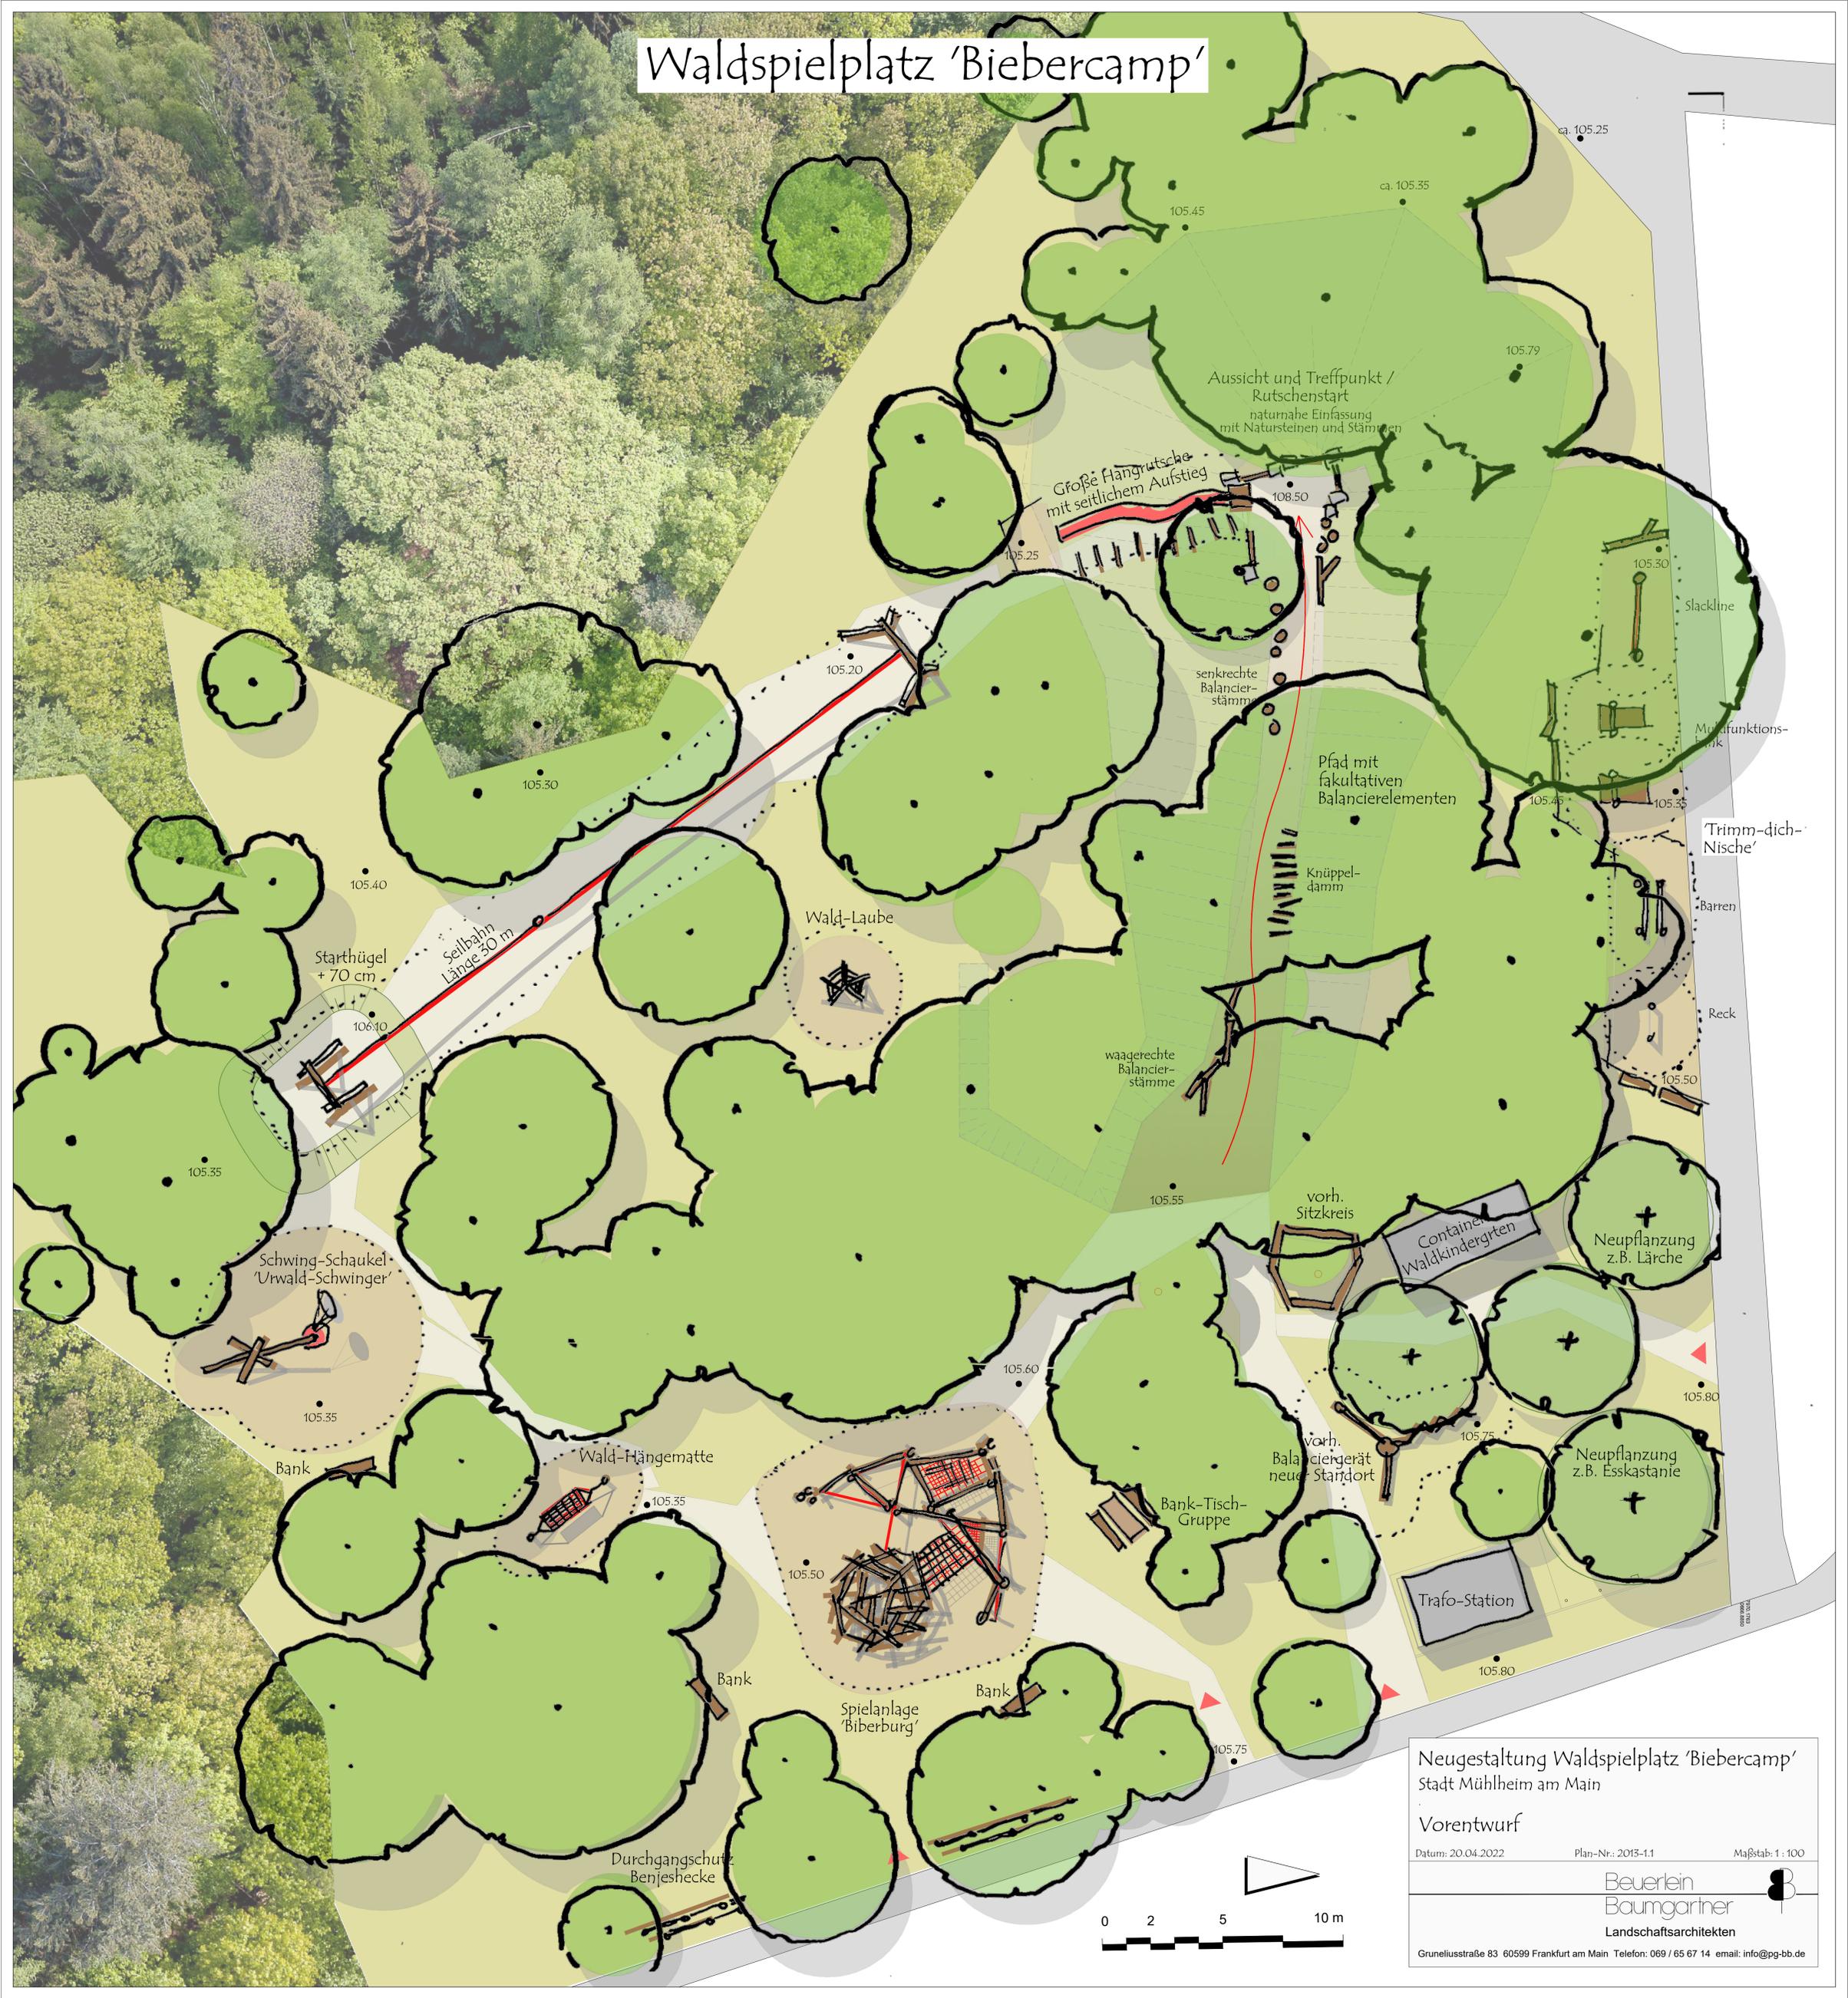

Starthügel + 70 cm

Seilbahn Länge 30 m

Schwing-Schaukel 'Urwald-Schwinger'

Wald-Hängematte

Spielanlage 'Biberburg'

Bank-Tisch-Gruppe

Trafo-Station

Neugestaltung Waldspielplatz 'Biebercamp'
Stadt Mühlheim am Main

Vorentwurf

Datum: 20.04.2022 Plan-Nr.: 2013-1.1 Maßstab: 1 : 100

Beuerlein
Baumgartner
Landschaftsarchitekten

Grunellstraße 83 60599 Frankfurt am Main Telefon: 069 / 65 67 14 email: info@pg-bb.de

