



Umgestaltung B43 Nord – Provisorium ab Oktober 2017 (Planungsstand Juni 2017)

Abschnitt Ost: Ludwigstraße bis Lerchenweg

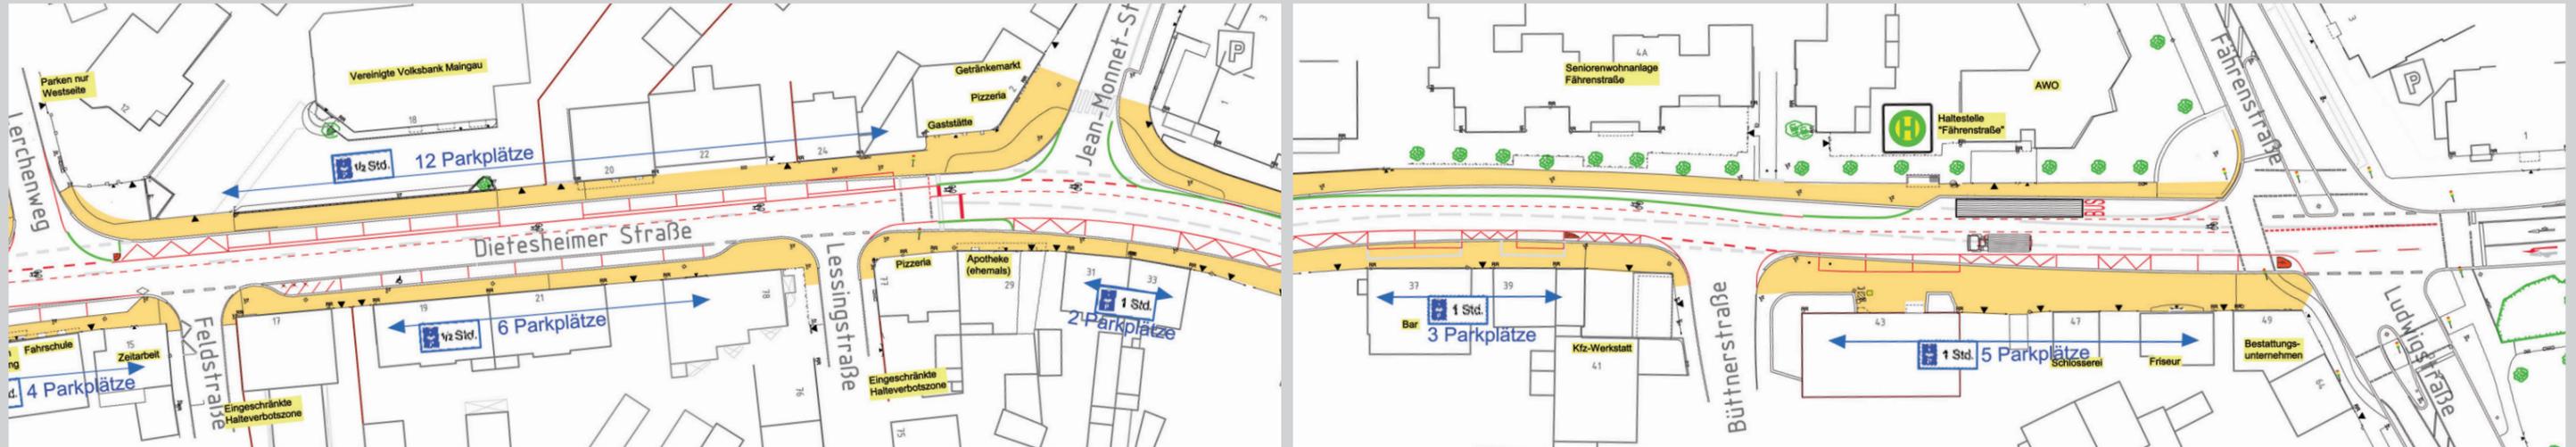

Abschnitt Mitte: Lerchenweg bis Austraße

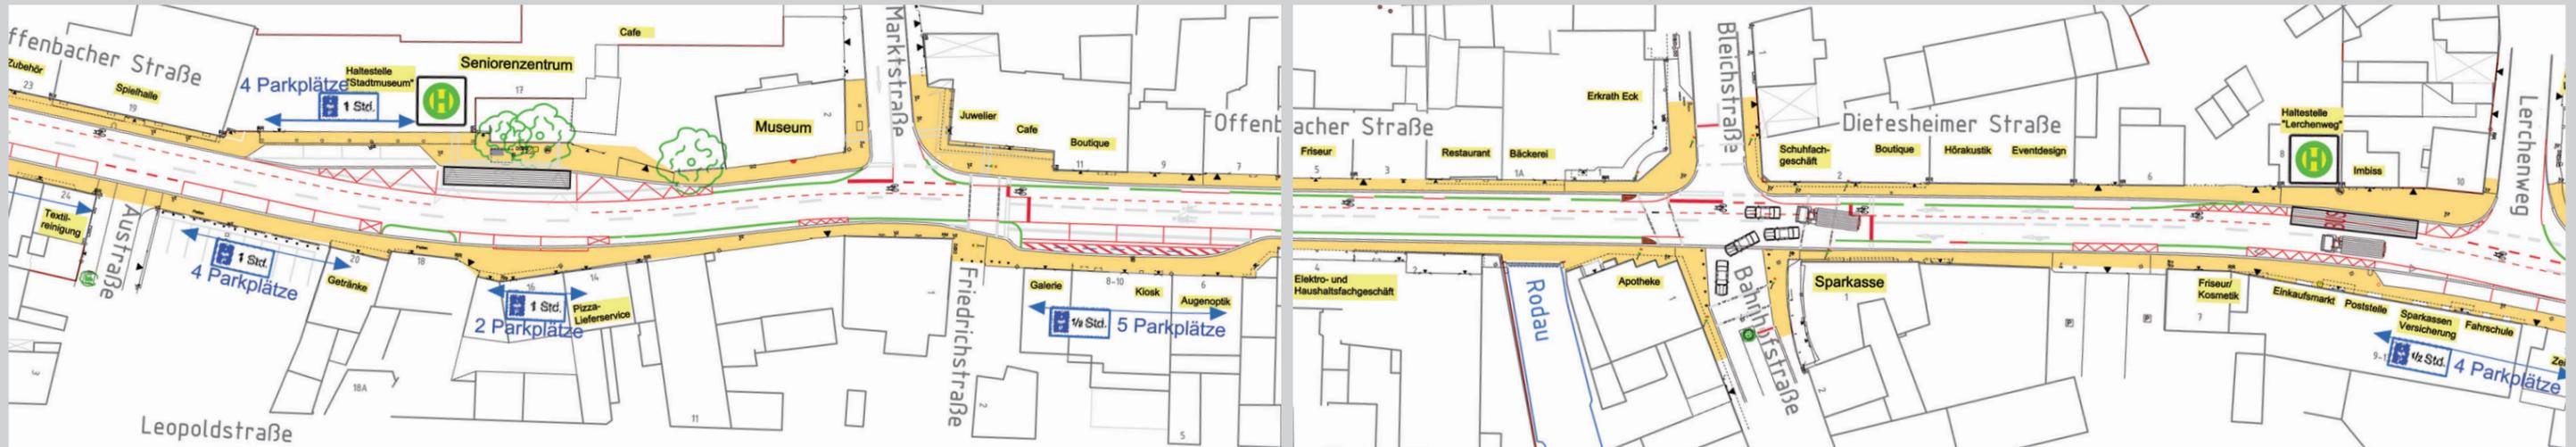

Abschnitt West: Austraße bis Albertstraße

